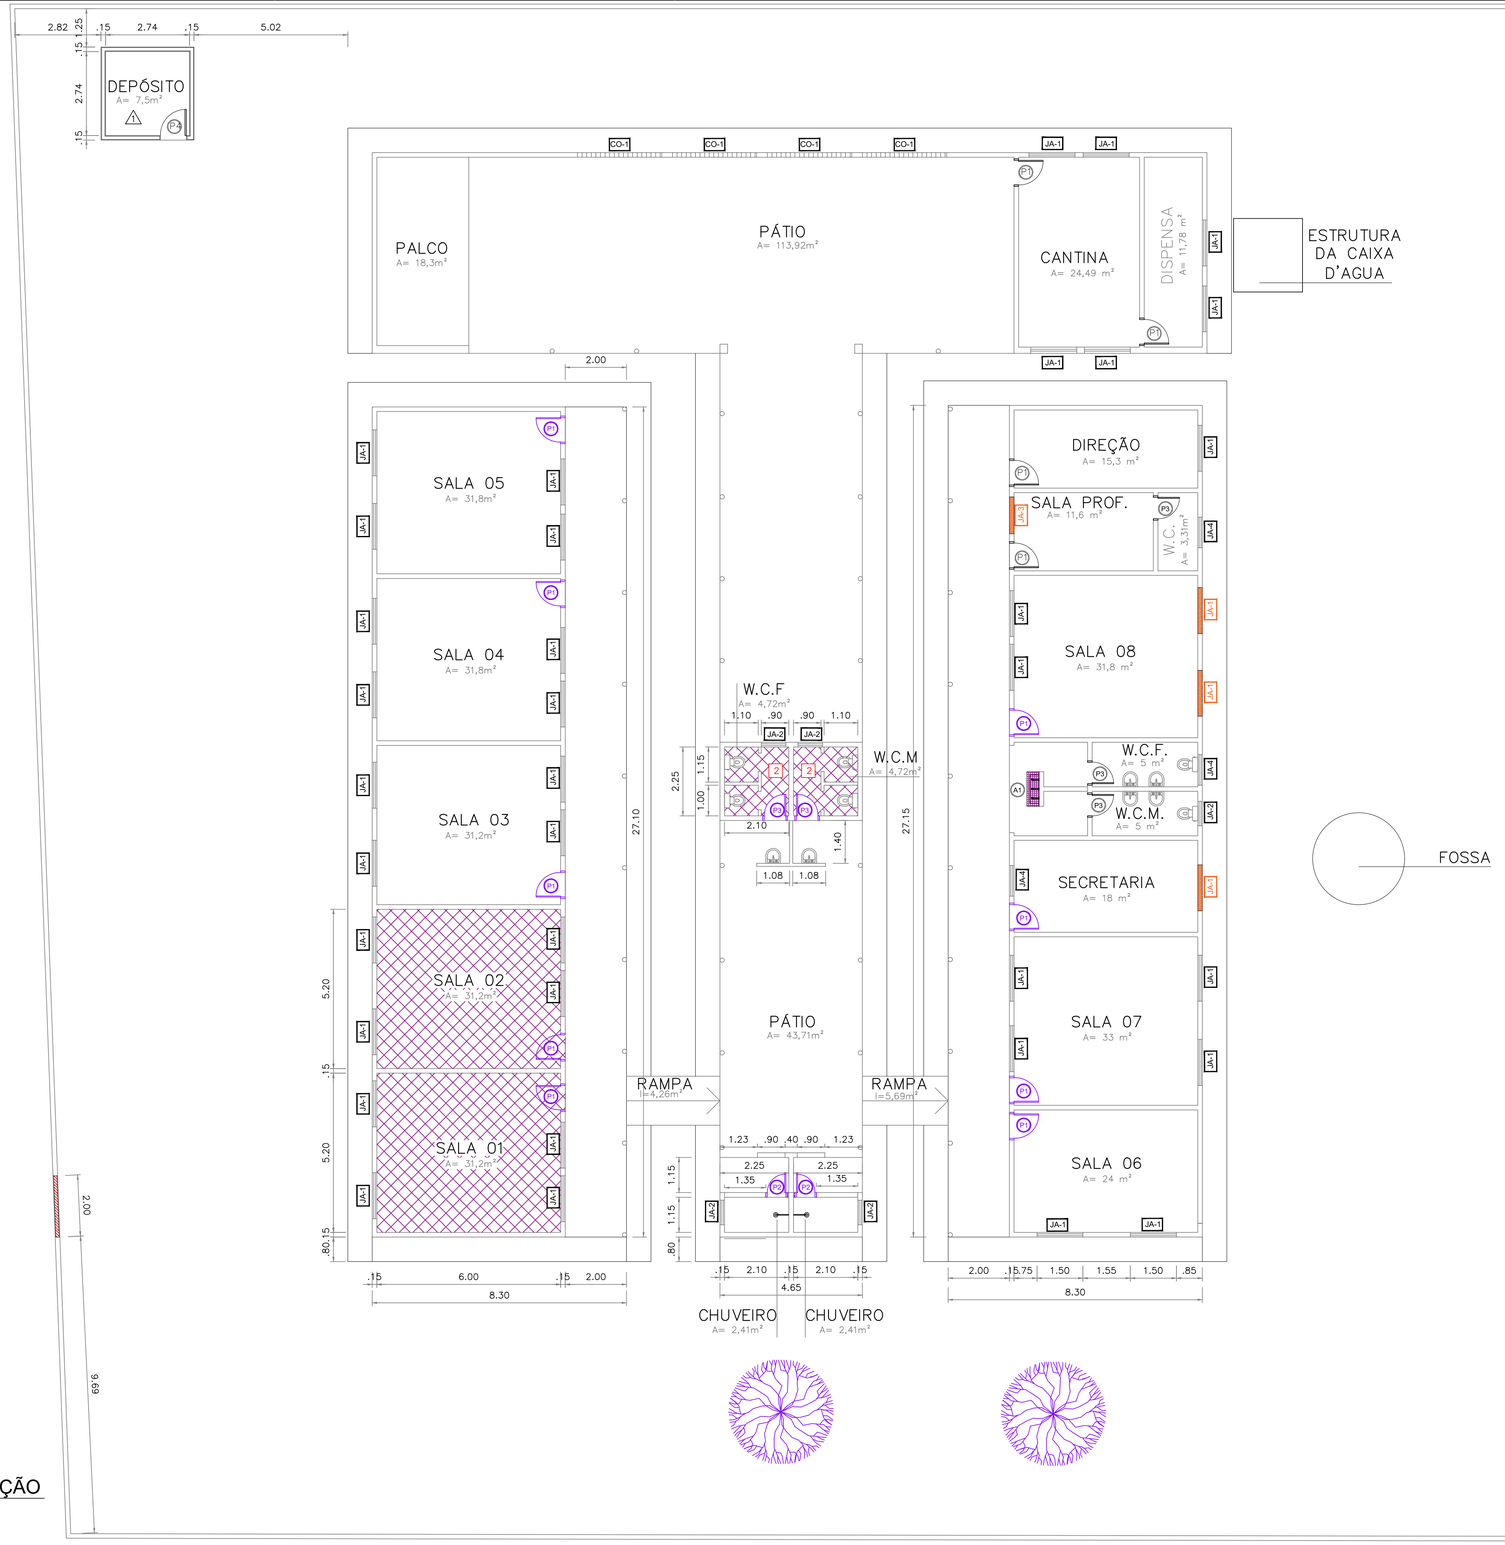

4 PLANTA DE DEMOLIÇÃO

ESCALA 1:100

QUADRO DE DEMOLIÇÃO		
REF.	ESPECIFICAÇÃO	QUANTIDADE
2	DEMOLIÇÃO DE REVESTIMENTO CERÂMICO	51,26 m²
	DEMOLIÇÃO DE PISO CERÂMICO	71,84 m²
	DEMOLIÇÃO DE REVESTIMENTO DO LAVABO	3 m²
	REMOÇÃO DE PORTA	13 UNIDADES
JA-	REMOÇÃO DE JANELA	4 UNIDADES

NOTAS

1 – Medidas em metros

LEGENDA DA ALVENARIA

LEGENDA COBERTURA

ATUALIZAÇÃO

REV.	DESCRIÇÃO	DATA	EXEC.	VERIF.	APROV.
0	EMISSÃO INICIAL	10/01/22	A.T.R.G	G.V.M.	G.V.M

CONTRATADA: CARVALHO AMARAL ENGENHARIA
CNPJ Nº. 16.783.066/0001-35
Avenida Mestre Fininho, nº 726, 1º andar
Centro, Montes Claros/MG.
CEP: 39401-074

RESP. TEC. THAIS SARAIVA SOUSA ALMEIDA
REG. CREA: 244.557/D

CONTRATANTE: PREFEITURA MUNICIPAL DE SÃO ROMÃO/MG
CNPJ Nº. 24.891.418/0001-02
Av. Newton Gonçalves Pereira, 337
Centro, São Romão/MG,
CEP: 39.290-000

MUNICÍPIO/ÁREA: MUNICÍPIO DE SÃO ROMÃO/MG
RESPONSÁVEL CONTRATANTE: PREF. MUN. DE SÃO ROMÃO/MG
ENDEREÇO DA OBRA: RUA MESTRE QUINCAS, Nº 115

TÍTULO: PROJETO ARQUITETÔNICO
REFORMA DA CRECHE E PRÉ-ESCOLA MUNICIPAL CANTINHO FELIZ
PLANTA DE DEMOLIÇÃO E QUADRO DE DEMOLIÇÃO

DATA: 10/01/2022 | ESCALA: INDICADA | PRANCHA: 02/04

ARQUIVO: DE-2022.1713-MG.SR-ARQ-EXE.001=0