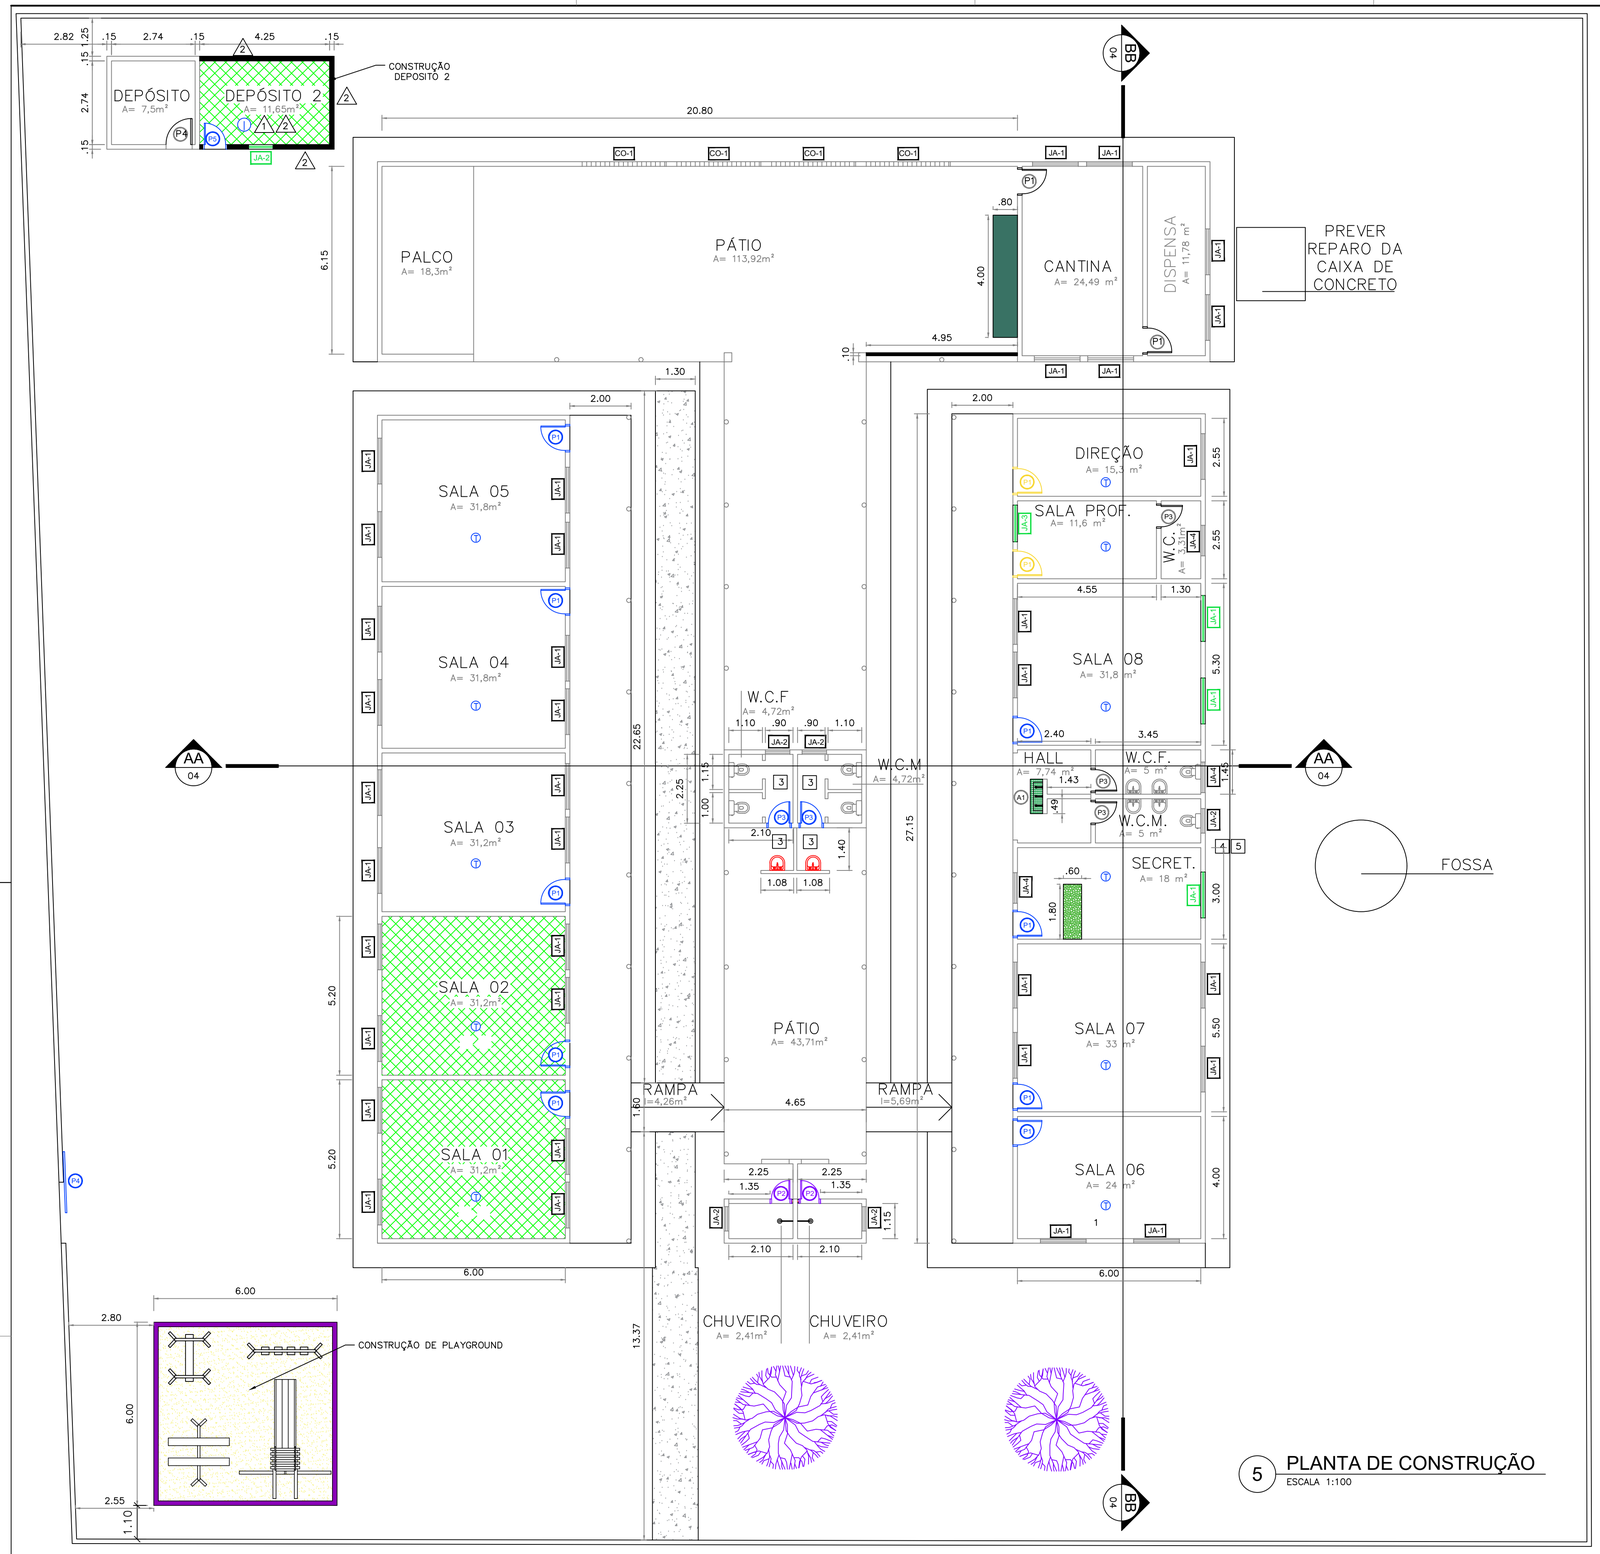

5 PLANTA DE CONSTRUÇÃO
ESCALA 1:100

QUADRO DE CONSTRUÇÃO

REF.	ESPECIFICAÇÃO	QUANTIDADE
	CONSTRUÇÃO DE PISO CERÂMICO	83,49 m²
	ASSENTAMENTO DE REVESTIMENTO CERÂMICO DO LAVABO	3 m²
P1	ASSENTAMENTO DE PORTA DE MADEIRA 80X210	9 UNIDADES
P2	ASSENTAMENTO DE PORTA DE MADEIRA 60X210	2 UNIDADES
P3	ASSENTAMENTO DE PORTA DE MADEIRA 70X210	2 UNIDADES
P5	ASSENTAMENTO DE PORTA DE ALUMÍNIO 70X210	1,47 m²
	TROCAR FECHADURA	2 UNIDADES
JA-1	ASSENTAMENTO DE JANELA METÁLICA DE CORRER COM VIDRO 150X120/115	3 UNIDADES
JA-2	ASSENTAMENTO DE JANELA METÁLICA DE CORRER COM VIDRO 80X60/160	1 UNIDADE
JA-3	ASSENTAMENTO DE JANELA METÁLICA DE CORRER COM VIDRO 120X120/110	1 UNIDADES
	CONSTRUÇÃO DE BALCÃO DE GRANITO	1,08 m²
	INSTALAÇÃO DE GRADE METÁLICA	4,90 m
	ASSENTAMENTO DE PIA	2 UNIDADES
T	INSTALAÇÃO DE TOMADAS (3 POR SALA)	33 UNIDADES
JA-1	TROCA DE 10% DOS VIDROS DAS JANELAS	4,50 m²
	ASSENTAMENTO DE BANCADA DE GRANITO	3,20 m²
3	ASSENTAMENTO DE REVESTIMENTO CERÂMICO NAS PAREDES	99,77 m²
	MANUTENÇÃO DO VAZAMENTO NA CAIXA D'AGUA INFERIOR	–
	EXECUÇÃO DE LASTRO DE CONCRETO E=0,05m	2,43 m3
1	INSTALAÇÃO DE FORRO PVC	11,65 m²
	CONSTRUÇÃO ALVENARIA	32,08 m²
2	PINTURA ACRILICA EM PAREDE	70,95 m²
i	PONTO DE ILUMINAÇÃO COM TOMADA	1 UNIDADE
	AREIA LAVADA	5,40 M3
	MEIO-FIO PRÉ-FABRICADO DIMENSÕES 100X15X13X30	24 m
	BALANÇO METÁLICO	1 UND
	ZANGA BURRINHO METÁLICO	1 UND
	GANGORRA METÁLICA	1 UND
	ESCORREGADOR METÁLICO	1 UND

NOTAS

1 – Medidas em metros

LEGENDA DA ALVENARIA

LEGENDA COBERTURA

ATUALIZAÇÃO

REV.	DESCRIÇÃO	DATA	EXEC.	VERIF.	APROV.
0	EMISSÃO INICIAL	10/01/22	A.T.R.G	G.V.M.	G.V.M

THAIS SARAIVA SOUSA ALMEIDA:11171811624
Assinado de forma digital por THAIS SARAIVA SOUSA ALMEIDA:11171811624
Dados: 2022.01.27 10:26:14 -03'00'

CONTRATADA: CARVALHO AMARAL ENGENHARIA
CNPJ Nº: 16.783.066/0001-35
Avenida Mestra Fininho, nº 726, 1º andar
Centro, Montes Claros/MG,
CEP: 39401-074

RESP. TEC. THAIS SARAIVA SOUSA ALMEIDA
REG. CREA: 244.557/D

CONTRATANTE: PREFEITURA MUNICIPAL DE SÃO ROMÃO/MG
CNPJ Nº: 24.891.418/0001-02
Av. Newton Gonçalves Pereira, 337
Centro, São Romão/MG,
CEP: 39.290-000

MUNICÍPIO/ÁREA: MUNICÍPIO DE SÃO ROMÃO/MG
RESPONSÁVEL CONTRATANTE: PREF. MUN. DE SÃO ROMÃO/MG

TÍTULO: PROJETO ARQUITETÔNICO
REFORMA DA CRECHE E PRÉ-ESCOLA MUNICIPAL CANTINHO FELIZ
PLANTA DE CONSTRUÇÃO E QUADRO DE REGORMA

ENDEREÇO DA OBRA: RUA MESTRE QUINCAS, Nº 115

DATA: 10/01/2022 ESCALA: INDICADA PRANCHA: 03/04

ARQUIVO: DE-2022.1713-MG.SR-ARQ-EXE.001=0