
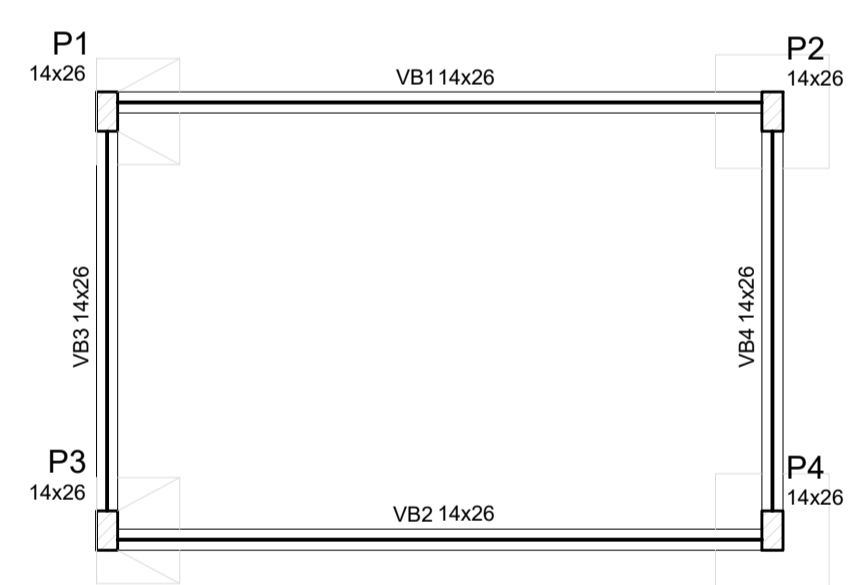
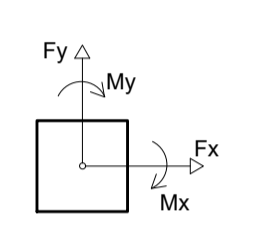


Planta de locação
escala 1:50

Nome	Seção (cm)	X (cm)	Y (cm)	Pilar				Fundação						
				Carga Máx. (tf)	Carga Min. (tf)	Mx (kgf.m)	My (kgf.m)	Fx (tf)	Fy (tf)	Lado B (cm)	Lado H (cm)	n0 / ha (cm)	h1 / hb (cm)	df (cm)
P1	14x26	296.50	290.50	1.4	0.6	0	300	0.2	0.2	55	70	20	30	100
P2	14x26	736.50	290.50	1.2	0.7	200	300	0.3	0.2	75	75	25	25	100
P3	14x26	296.50	13.50	1.4	0.6	0	300	0.2	0.2	55	70	20	30	100
P4	14x26	736.50	13.50	1.2	0.7	200	300	0.3	0.2	75	75	25	25	100

Locação no eixo X	
Coordenadas (cm)	Nome
296.50	P1, P3
736.50	P2, P4

Locação no eixo Y	
Coordenadas (cm)	Nome
290.50	P1, P2
13.50	P3, P4

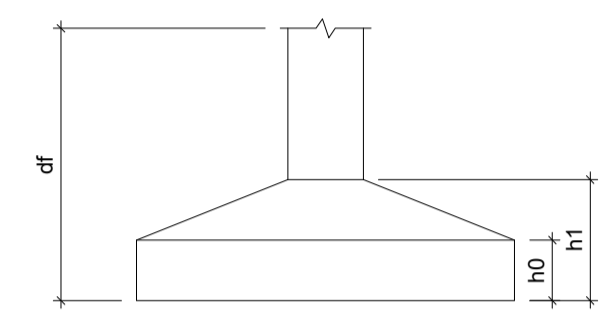


Forma do pavimento FUNDAÇÃO
escala 1:50

Vigas			
Nome	Seção (cm)	Elevação (cm)	Nível (cm)
VB1	14x26	0	0
VB2	14x26	0	0
VB3	14x26	0	0
VB4	14x26	0	0

Características dos materiais		
fck	Ecs	
(kgf/cm²)	(kgf/cm²)	
250	238000	

Pilares			
Nome	Seção (cm)	Elevação (cm)	Nível (cm)
P1	14 x 26	0	0
P2	14 x 26	0	0
P3	14 x 26	0	0
P4	14 x 26	0	0

Legenda dos Pilares			
<input type="checkbox"/>	Pilar que morre		
<input type="checkbox"/>	Pilar que passa		
<input type="checkbox"/>	Pilar que nasce		
<input type="checkbox"/>	Pilar com mudança de seção		

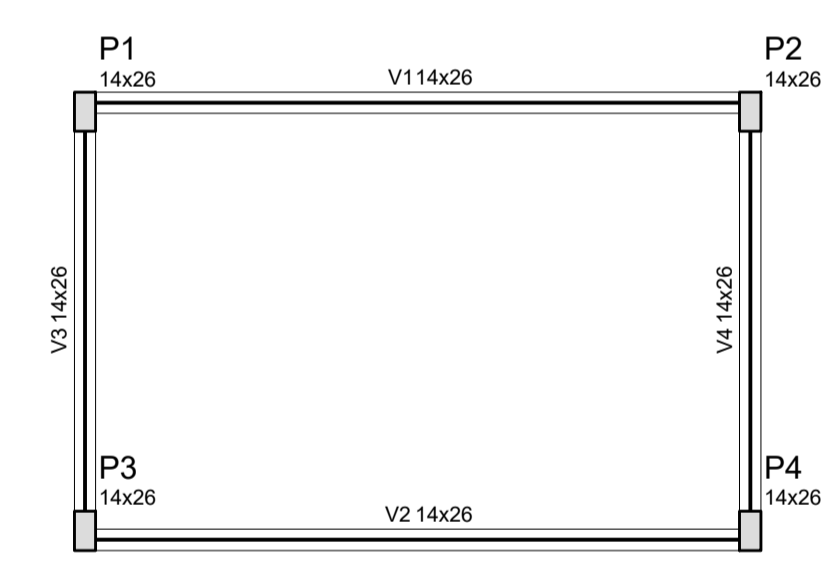

Forma do pavimento PAVIMENTO
escala 1:50

Vigas			
Nome	Seção (cm)	Elevação (cm)	Nível (cm)
V1	14x26	0	280
V2	14x26	0	280
V3	14x26	0	280
V4	14x26	0	280

Características dos materiais		
fck	Ecs	
(kgf/cm²)	(kgf/cm²)	
250	238000	

Pilares			
Nome	Seção (cm)	Elevação (cm)	Nível (cm)
P1	14 x 26	0	280
P2	14 x 26	0	280
P3	14 x 26	0	280
P4	14 x 26	0	280

Legenda dos Pilares			
<input type="checkbox"/>	Pilar que morre		
<input type="checkbox"/>	Pilar que passa		
<input type="checkbox"/>	Pilar que nasce		
<input type="checkbox"/>	Pilar com mudança de seção		

NOTAS	
1	Medidas em metros

LEGENDA DA ALVENARIA	
<input type="checkbox"/>	Pilar que morre
<input type="checkbox"/>	Pilar que passa
<input type="checkbox"/>	Pilar que nasce
<input type="checkbox"/>	Pilar com mudança de seção

LEGENDA COBERTURA	
<input type="checkbox"/>	Pilar que morre
<input type="checkbox"/>	Pilar que passa
<input type="checkbox"/>	Pilar que nasce
<input type="checkbox"/>	Pilar com mudança de seção

ATUALIZAÇÃO			
REV.	DESCRIÇÃO	DATA	EXEC. VERIF. APROV.

CARVALHO AMARAL ENGENHARIA CNPJ Nº: 16.783.066/0001-35 Avenida Mestre Filomeno, nº 726, 1º andar Centro, Montes Claros/MG. CARVALHO AMARAL ENGENHARIA CEP: 35401-074	RESP. TEC. THAIS SARAIVA SOUSA ALMEIDA REG. CREA: 244.557/D
PREFEITURA MUNICIPAL DE SÃO ROMÃO/MG CNPJ Nº: 24.891.418/0001-02 Av. Nelson Gonçalves Pereira, 337 Centro, São Romão/MG CEP: 39.290-000	MUNICÍPIO/ÁREA: MUNICÍPIO DE SÃO ROMÃO/MG RESPONSÁVEL CONTRATANTE: PREF. MUN. DE SÃO ROMÃO/MG
TÍTULO: PROJETO ESTRUTURAL DEPÓSITO REFORMA DA CRECHE E PRÉ-ESCOLA MUNICIPAL CANTINHO FELIZ PLANTA DE LOCAÇÃO, FORMA DO PAVIMENTO FUNDAÇÃO, FORMA DO PAVIMENTO PAVIMENTO	
DATA: 10/01/2022	ESCALA: INDICADA
ARQUIVO: DE-2022.1713-MG.SR-EST-EXE.001=0	PRANCHA: 01/02